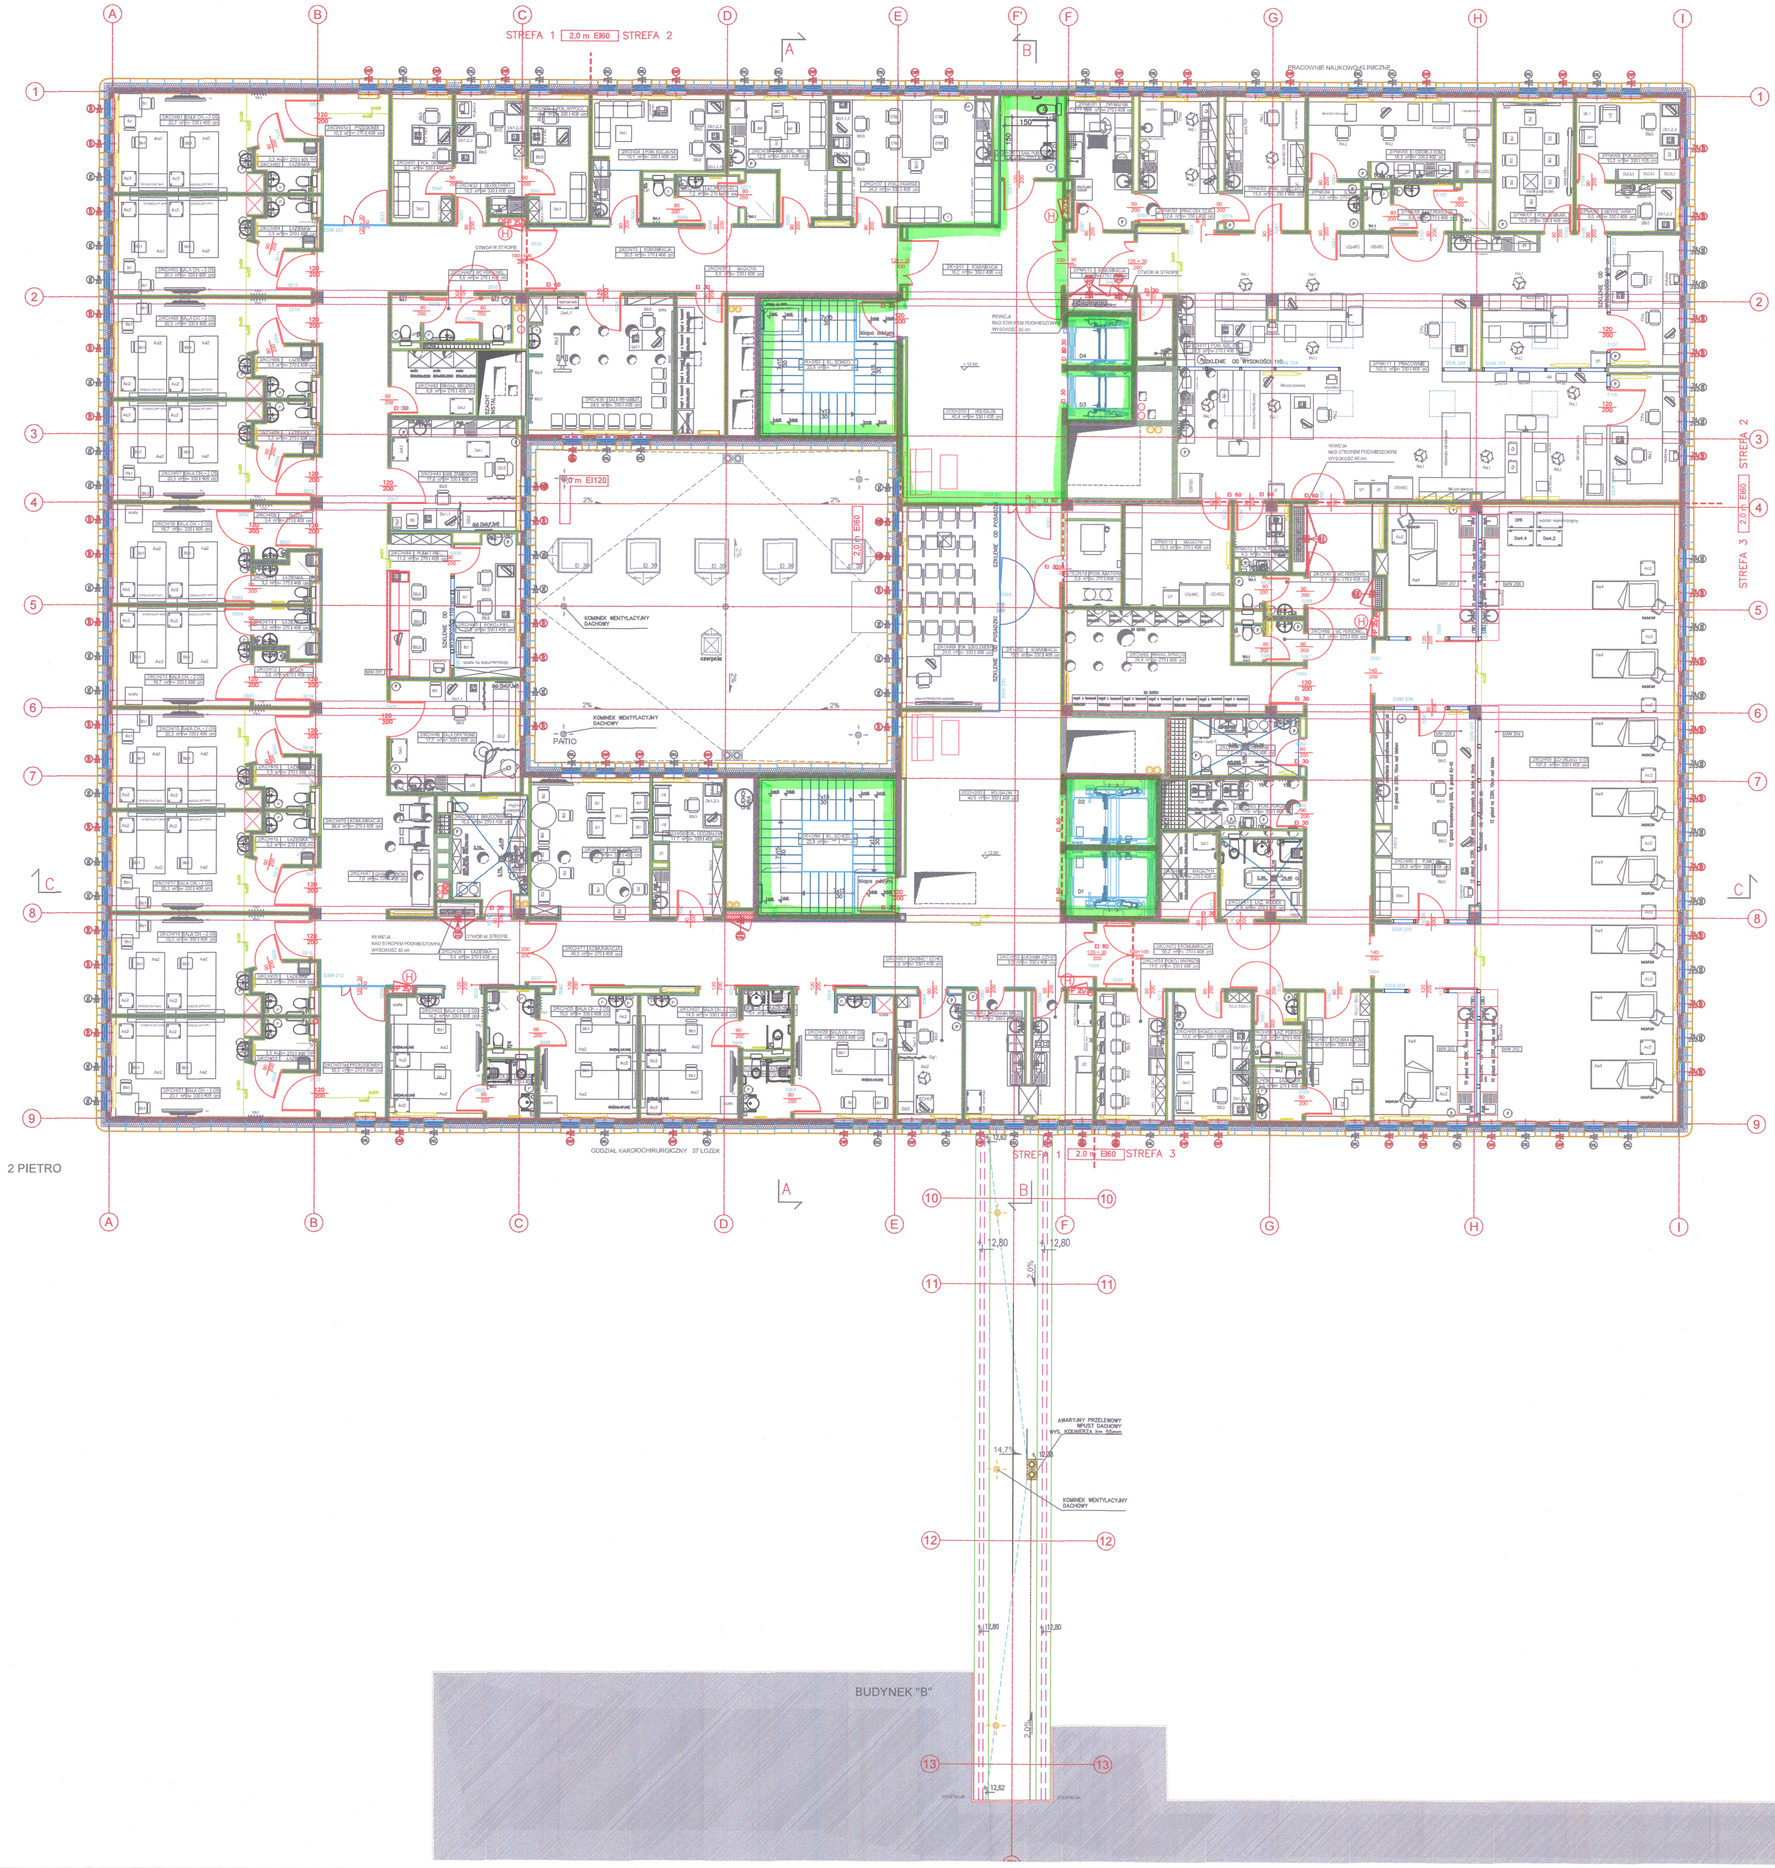

intech		TYTUŁ RYSUNKU	RZUT +2
INWESTOR Śląskie Centrum Chorób Serca ul. M.C.Skłodowskiej 9, 41-800 Zabrze		PROJEKTOWAŁ mgr inż. Michał Kozielewski	PODPIS
ADRES INWESTYCJI Pomiędzy ulicami M.C.Skłodowskiej, Jagiellońską, Dąbrowskiego na działkach o numerze 636/17, 7300/36, 3516/36, 6799/36, 3756/36 obręb Zabrze		OPRACOWAŁ mgr inż. Iwona Zareda	PODPIS
INWESTYCJA Rozbudowa Śląskiego Centrum Chorób Serca w Zabrzu (moduł C) - utworzenie ogólnopolskiego centrum kliniczno - naukowego transplantacji płuc i serca oraz leczenia mukowiscydozy u dorosłych i dzieci		SPRAWDZIŁ	PODPIS
BRANŻA TECHNOLOGIA	STADIUM / DATA Projekt wykonawczy czerwiec 2012	SYMBOL PROJEKTU 16/11/PW	SKALA 1:100
			NR RYSUNKU TE-PL-05