

MAPA ZASADNICZA

SKALA 1:500

Ukt. wsp.: 2000 s.6

L. dz. : WG.16642.1.36.2023

Województwo: śląskie

Miasto: Zabrze

Jedn. ew.: 247801_1, M. Zabrze

Obr. ew.: 0011, Zabrze

Sekcja: 6.131.27.25.4.1; 6.131.27.25.4.2

PREZYDENT MIASTA ZABRZE

Miejski Ośrodek Dokumentacji Geodezyjnej i Kartograficznej


identyfikator ewidencyjny materiału zasobu: P.2478.2015.1

nazwa materiału zasobu: mapa zasadnicza

Zabrze, dnia: 2023.01.24

Agnieszka Płoczyńska

imię i nazwisko osoby reprezentującej organ

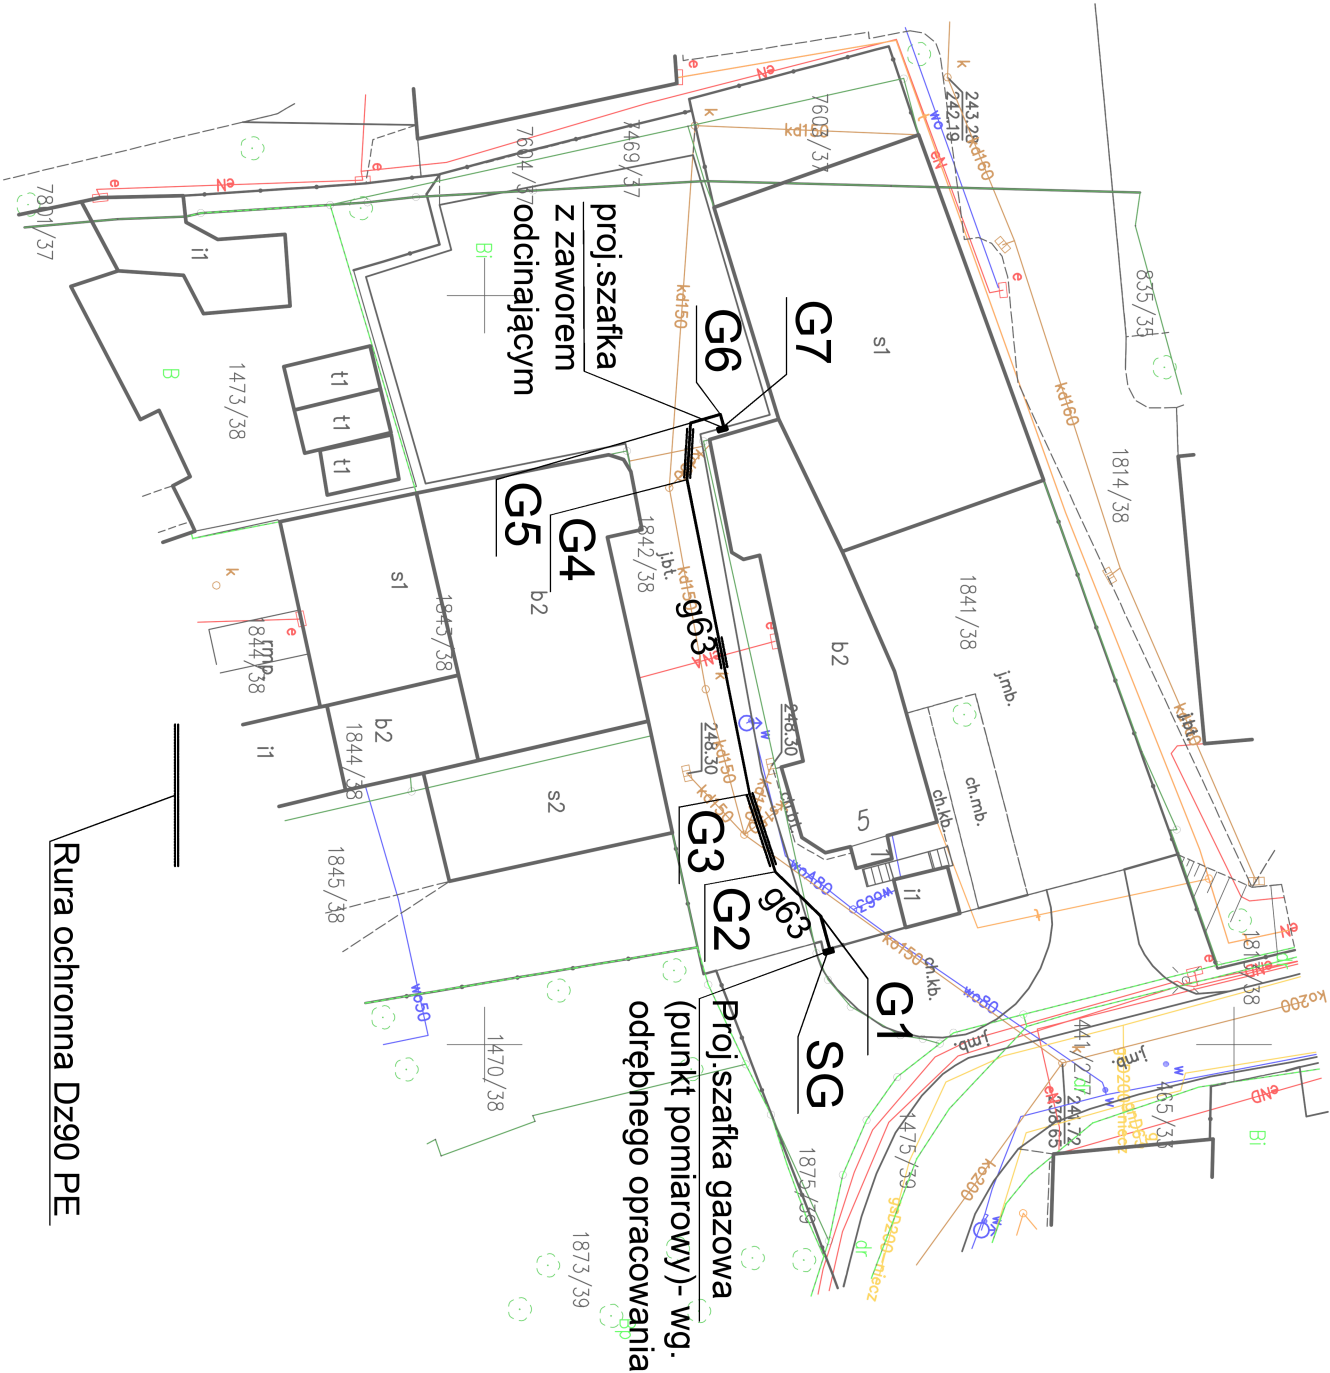

Rura ochronna Dz90 PE

LEGENDA:

- proj. zewnętrzna
— instalacja gazowa Dz63 PE100 RC SDR11
— proj. węzeł/punkt gazowy

INWESTOR:
Śląskie Centrum Chorób Serca w Zabrzu
ul. M. Curie-Skłodowskiej 9, 41-800 Zabrze

NAZWA I ADRES OBIEKTU BUDOWLANEGO:

Budowa instalacji gazowej celem zasilenia kotła gazowego z zamkniętą komorą spalania
w budynku kotłowni w Zabrzu przy ul. Zgody 5

FAZA: PROJEKT BUDOWLANY

BRANŻA: INSTALACYJNA

SKALA: 1:500

OBIEKT: INSTALACJA GAZOWA

NR. RYS: 01

TYP RYSUNKU:

Plan sytuacyjny

DATA: 02.2023

ZESPÓŁ PROJEKTOWY:

SPECJALNOŚĆ:

NR. UPRAWNIENI:

PODPIS:

PROJEKTANT:
mgr inż. Łukasz MANOWSKI

Instalacyjna

SLK/8062/PWBS/18